


# Edificio VECCHIO VII

Av. 44 N°832 e/ II y I2

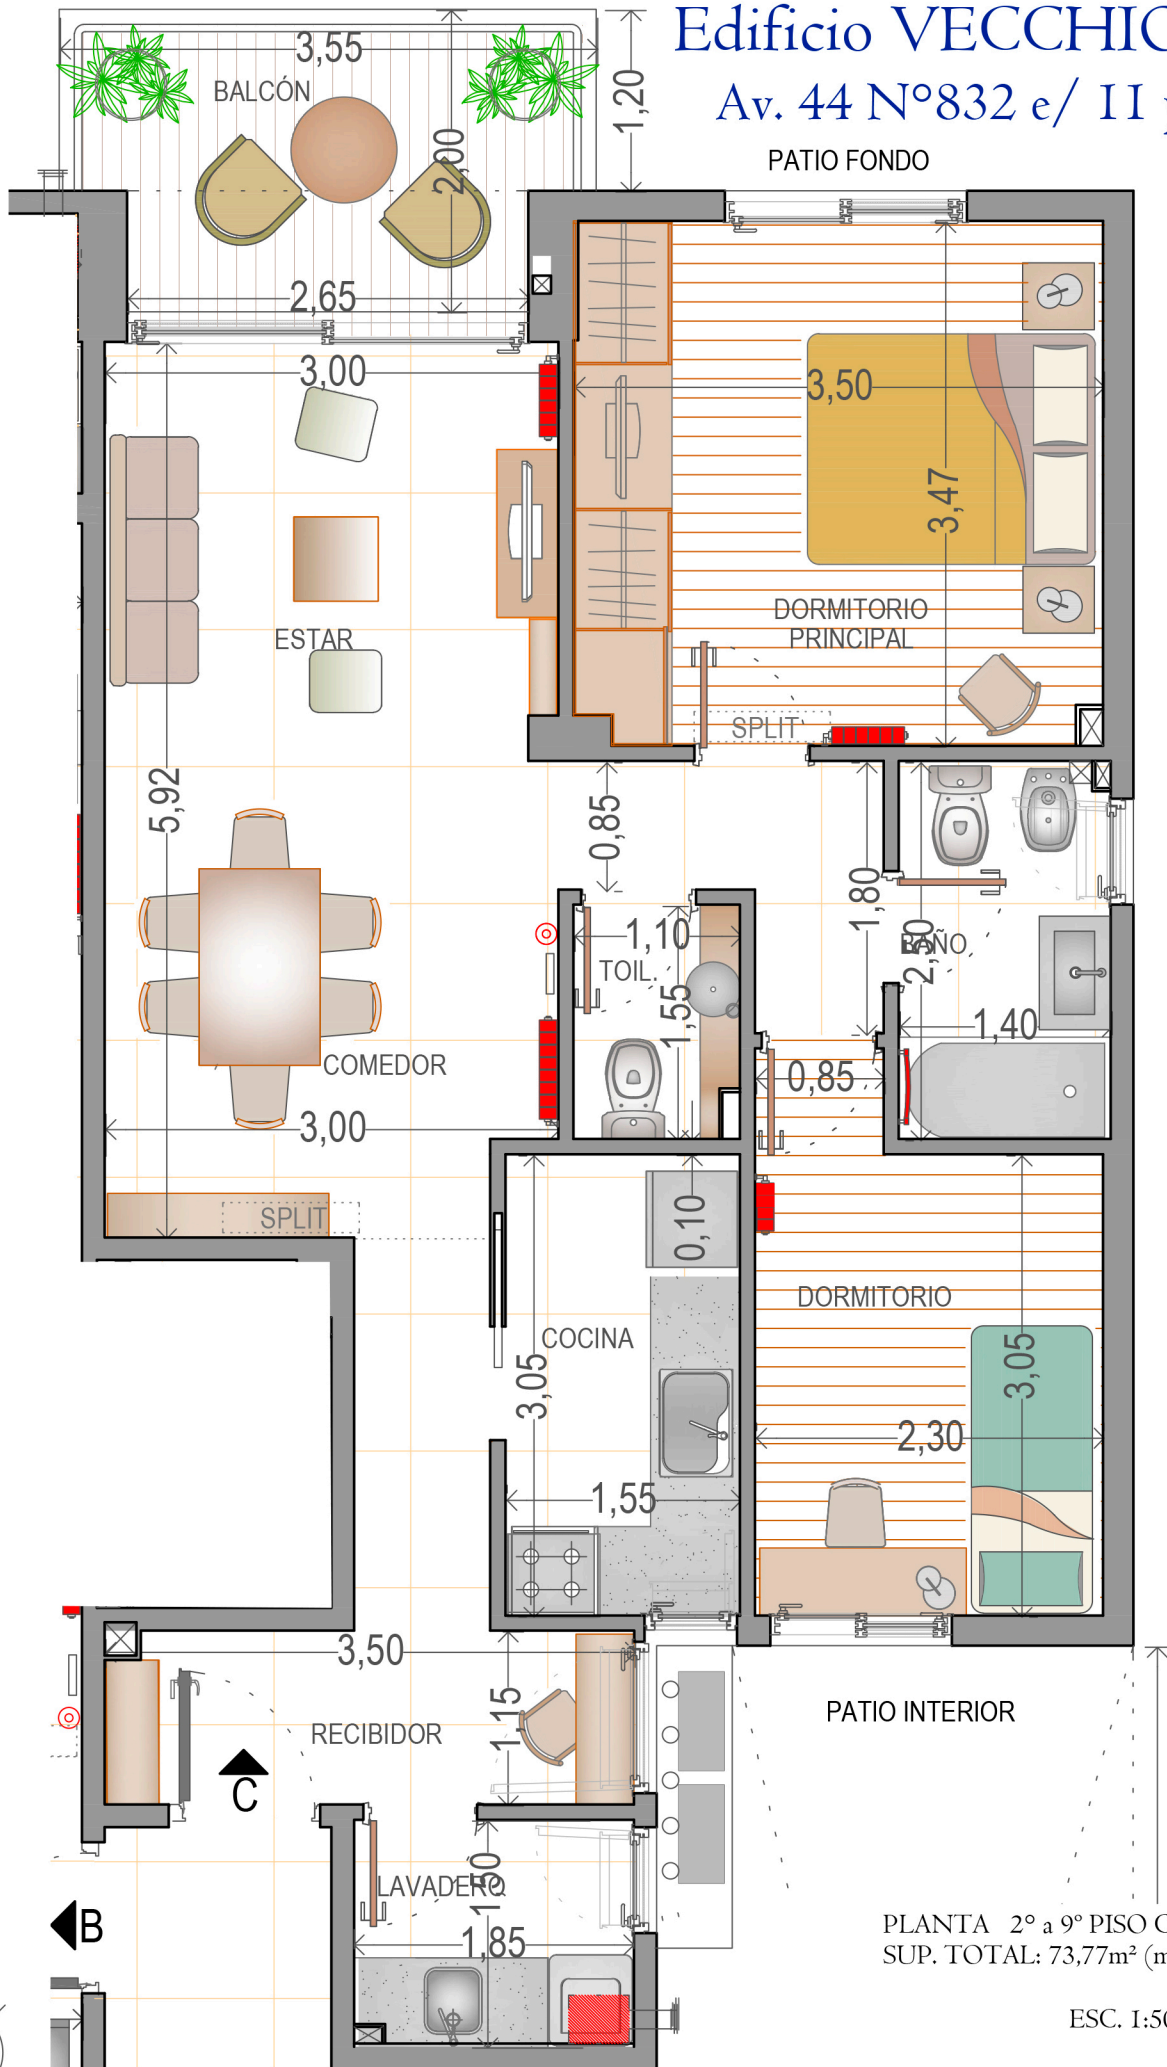

PLANTA 2° a 9° PISO CONTRAFRENTE  
SUP. TOTAL: 73,77m<sup>2</sup> (muros incluidos)

ESC. 1:50