


Edificio VECCHIO VII

Av. 44 N°832 e/ II y I2

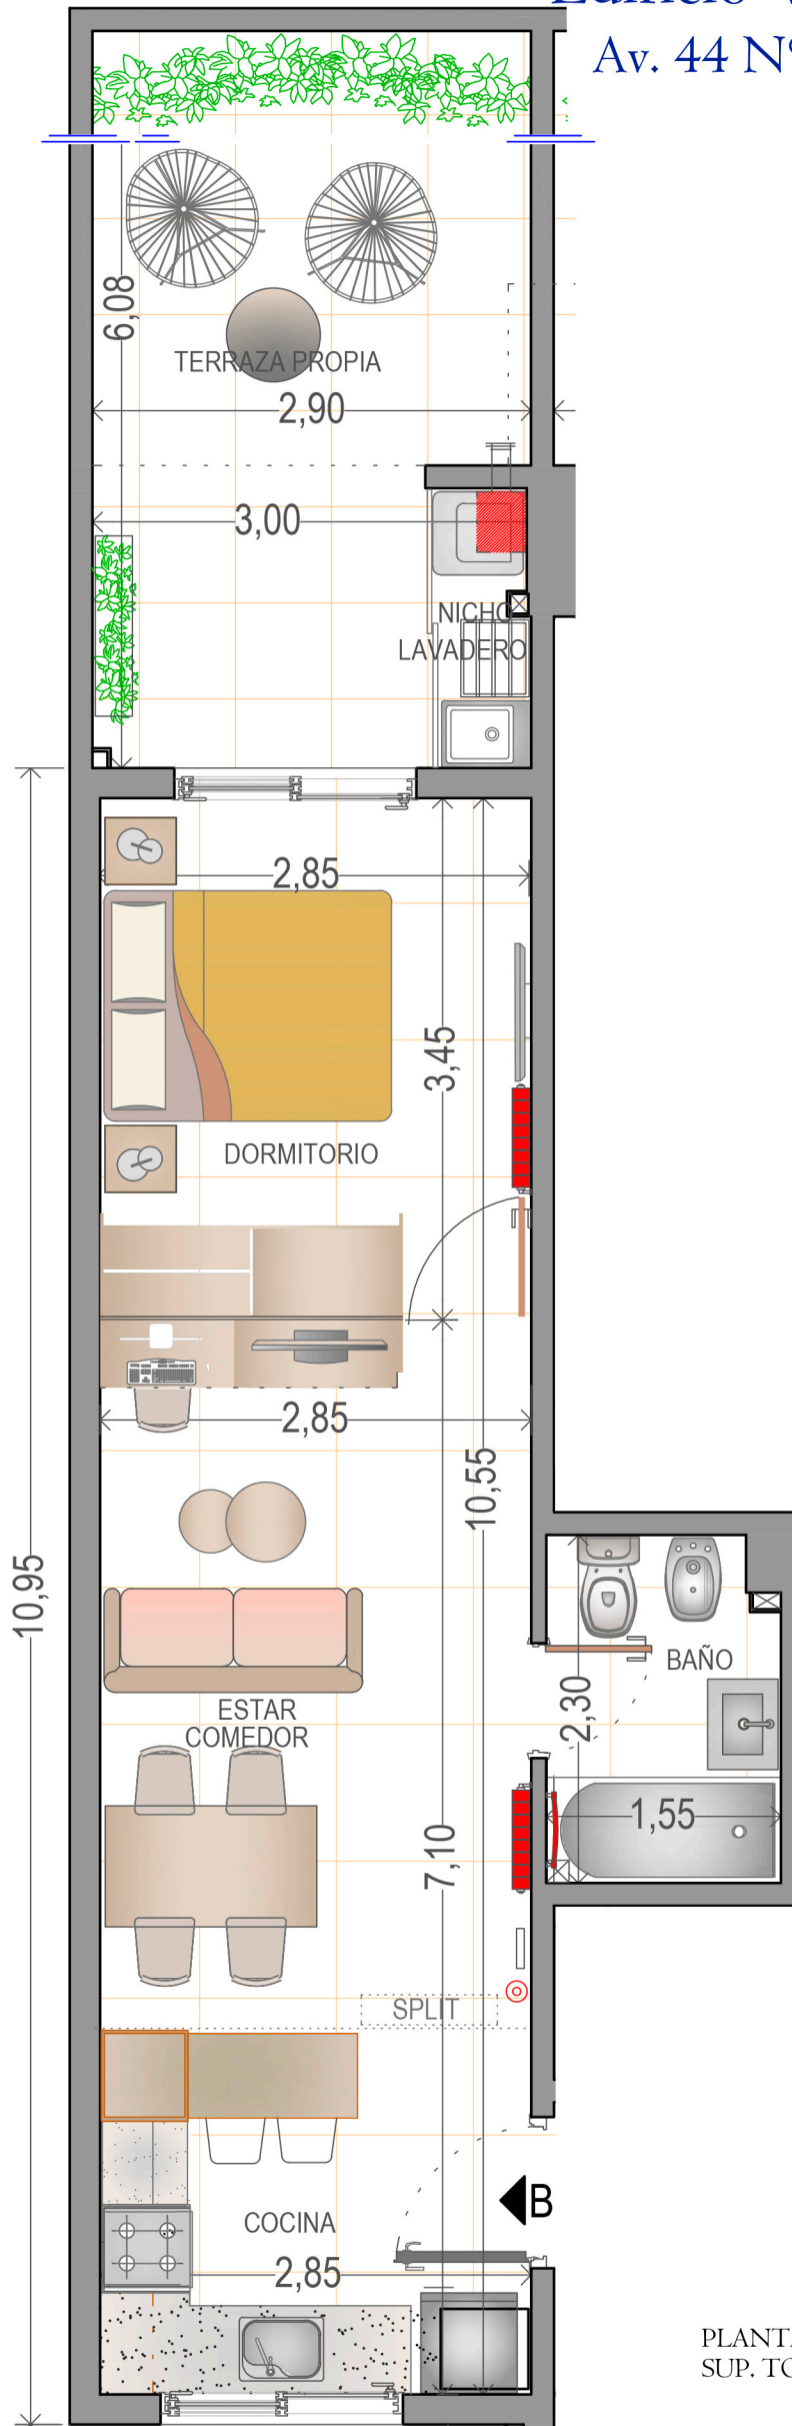

PLANTA 1° PISO CONTRAFRENTE
SUP. TOTAL: 44,60m²+terrazza 13,20m²
(muros incluidos)

ESC. 1:50 - FECHA